QUY HOẠCH CHI TIẾT TỈ LỆ 1/500
CÔNG TRÌNH: KHU DÂN CƯ TRUNG TÂM XÃ VĨNH HIỆP
BẢN ĐỒ QUY HOẠCH ĐIỀU CHỈNH TỔNG MẶT BẰNG SỬ DỤNG ĐẤT (PA1)

B

TỶ LỆ 1/500

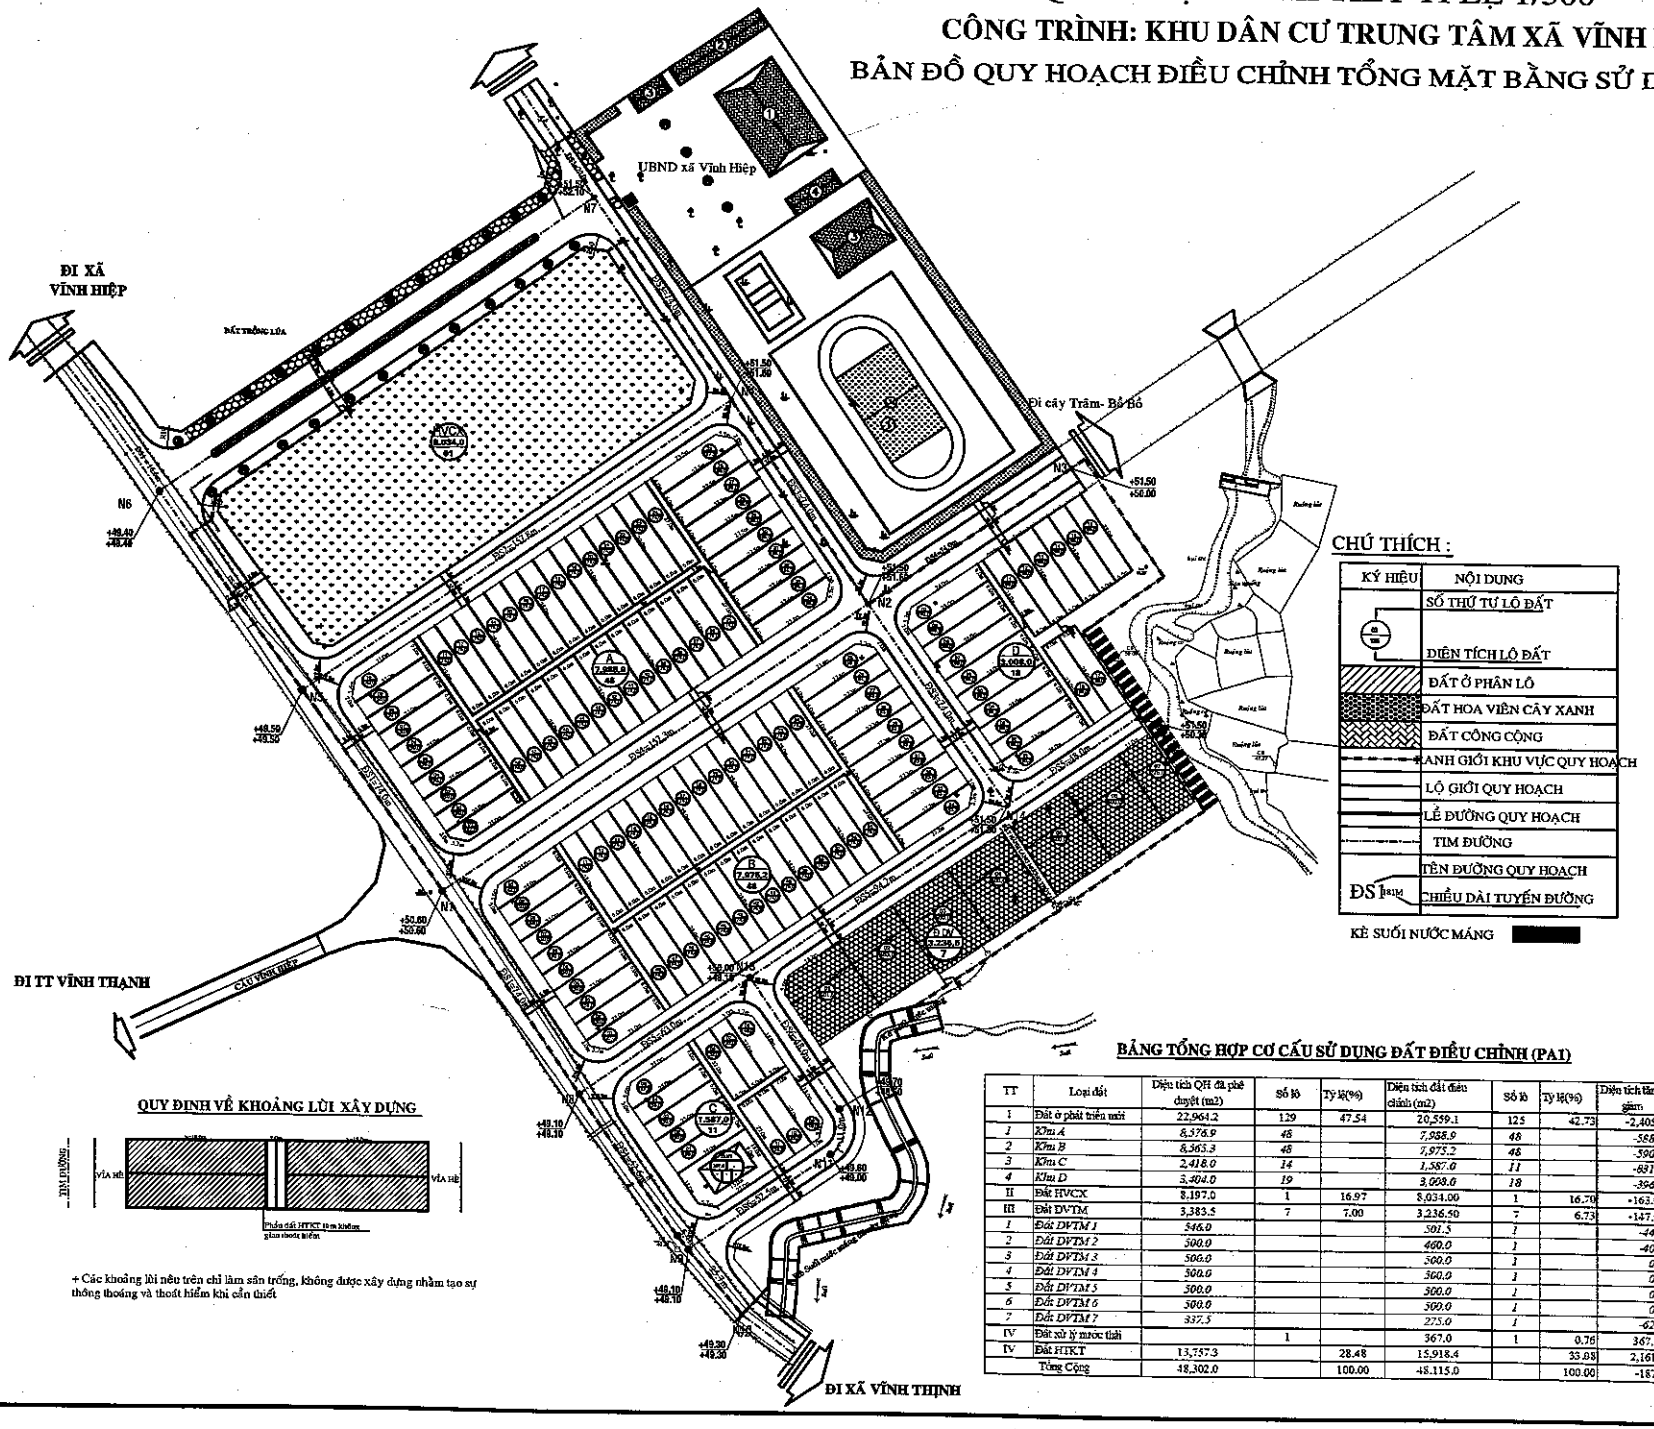

QUY ĐỊNH VỀ KHOẢNG LÙI XÂY DỰNG

+ Các khoảng lùi nêu trên chỉ làm sân trống, không được xây dựng nhằm tạo sự thông thoáng và thoát hiểm khi cần thiết

BẢNG TỔNG HỢP CƠ CẤU SỬ DỤNG ĐẤT ĐIỀU CHỈNH (PA1)

TT	Loại đất	Diện tích QH đã phê duyệt (m2)	Số lô	Tỷ lệ(%)	Diện tích đất điều chỉnh (m2)	Số lô	Tỷ lệ(%)	Diện tích tăng, giảm
I	Đất ở phát triển mới	22,964.2	129	47.54	20,559.1	125	42.73	-2,405.1
1	*Khu A*	*8,376.9*	*48*		*7,988.0*	*48*		*-388.9*
2	*Khu B*	*6,303.3*	*48*		*7,975.2*	*48*		*-596.1*
3	*Khu C*	*2,418.0*	*14*		*1,587.0*	*11*		*-831.0*
4	*Khu D*	*5,404.0*	*19*		*3,008.0*	*18*		*-396.0*
II	Đất HVCX	8,197.0	1	16.97	8,034.00	1	16.70	+163.00
III	Đất DVTM	3,383.5	7	7.00	3,236.50	7	6.73	+147.00
1	*Đất DVTM 1*	*546.0*			*501.5*	*1*		*-44.5*
2	*Đất DVTM 2*	*500.0*			*460.0*	*1*		*-40.0*
3	*Đất DVTM 3*	*500.0*			*500.0*	*1*		*0.0*
4	*Đất DVTM 4*	*500.0*			*500.0*	*1*		*0.0*
5	*Đất DVTM 5*	*500.0*			*500.0*	*1*		*0.0*
6	*Đất DVTM 6*	*500.0*			*500.0*	*1*		*0.0*
7	*Đất DVTM 7*	*337.5*			*275.0*	*1*		*-62.5*
IV	Đất xử lý nước thải		1		367.0	1	0.76	367.00
IV	Đất HTKT	13,757.3		28.48	15,918.4		33.08	2,161.1
	Tổng Cộng	48,302.0		100.00	48,115.0		100.00	-187.0

CƠ QUAN PHÊ DUYỆT:
ỦY BAN NHÂN DÂN HUYỆN VĨNH THẠNH

KÈM THEO QUYẾT ĐỊNH SỐ ..... NGÀY ..... THÁNG ..... NĂM 2021

CƠ QUAN THẨM ĐỊNH:
PHÒNG KINH TẾ VÀ HẠ TẦNG HUYỆN VĨNH THẠNH

KÈM THEO CÔNG VĂN SỐ ..... NGÀY ..... THÁNG ..... NĂM 2021

ĐẠI DIỆN CHỦ ĐẦU TƯ
TRUNG TÂM PHÁT TRIỂN QUỸ ĐẤT HUYỆN VĨNH THẠNH

KÈM THEO TỜ TRÌNH SỐ: ..... NGÀY ..... THÁNG ..... NĂM 2021

TÊN CÔNG TRÌNH: KHU DÂN CƯ TRUNG TÂM XÃ VĨNH HIỆP
ĐỊA ĐIỂM: XÃ VĨNH HIỆP, HUYỆN VĨNH THẠNH, TỈNH BÌNH ĐỊNH
TÊN BẢN VẼ:
BẢN ĐỒ QUY HOẠCH ĐIỀU CHỈNH TỔNG MẶT BẰNG SỬ DỤNG ĐẤT (PA1)

BẢN VẼ: QH-0015	KHỔ A0	TỶ LỆ: 1/500	NGÀY HT: / /2021
THIẾT KẾ			KTS. NGUYỄN PHỤC TOÀN
CHỦ TRÌ TK			KTS. TRẦN ĐÌNH MINH
QUẢN LÝ KỸ THUẬT			KTS. NGÔ VIỆT THẮNG
GIÁM ĐỐC			KS. LÊ MINH TUẤN

CÔNG TY TNHH TƯ VẤN XÂY DỰNG TOÀN THẮNG
ĐỊA CHỈ: PHƯỜNG NHƠN HƯNG - THỊ XÃ AN NHƠN - TỈNH BÌNH ĐỊNH

TÊN CÔNG TRÌNH: KHU DÂN CƯ TRUNG TÂM XÃ VĨNH HIỆP
BẢN ĐỒ QUY HOẠCH ĐIỀU CHỈNH TỔNG MẶT BẰNG SỬ DỤNG ĐẤT (PA1)